


日光川下流流域関連 津島市公共下水道 供用区域図 (令和8年3月31日現在)

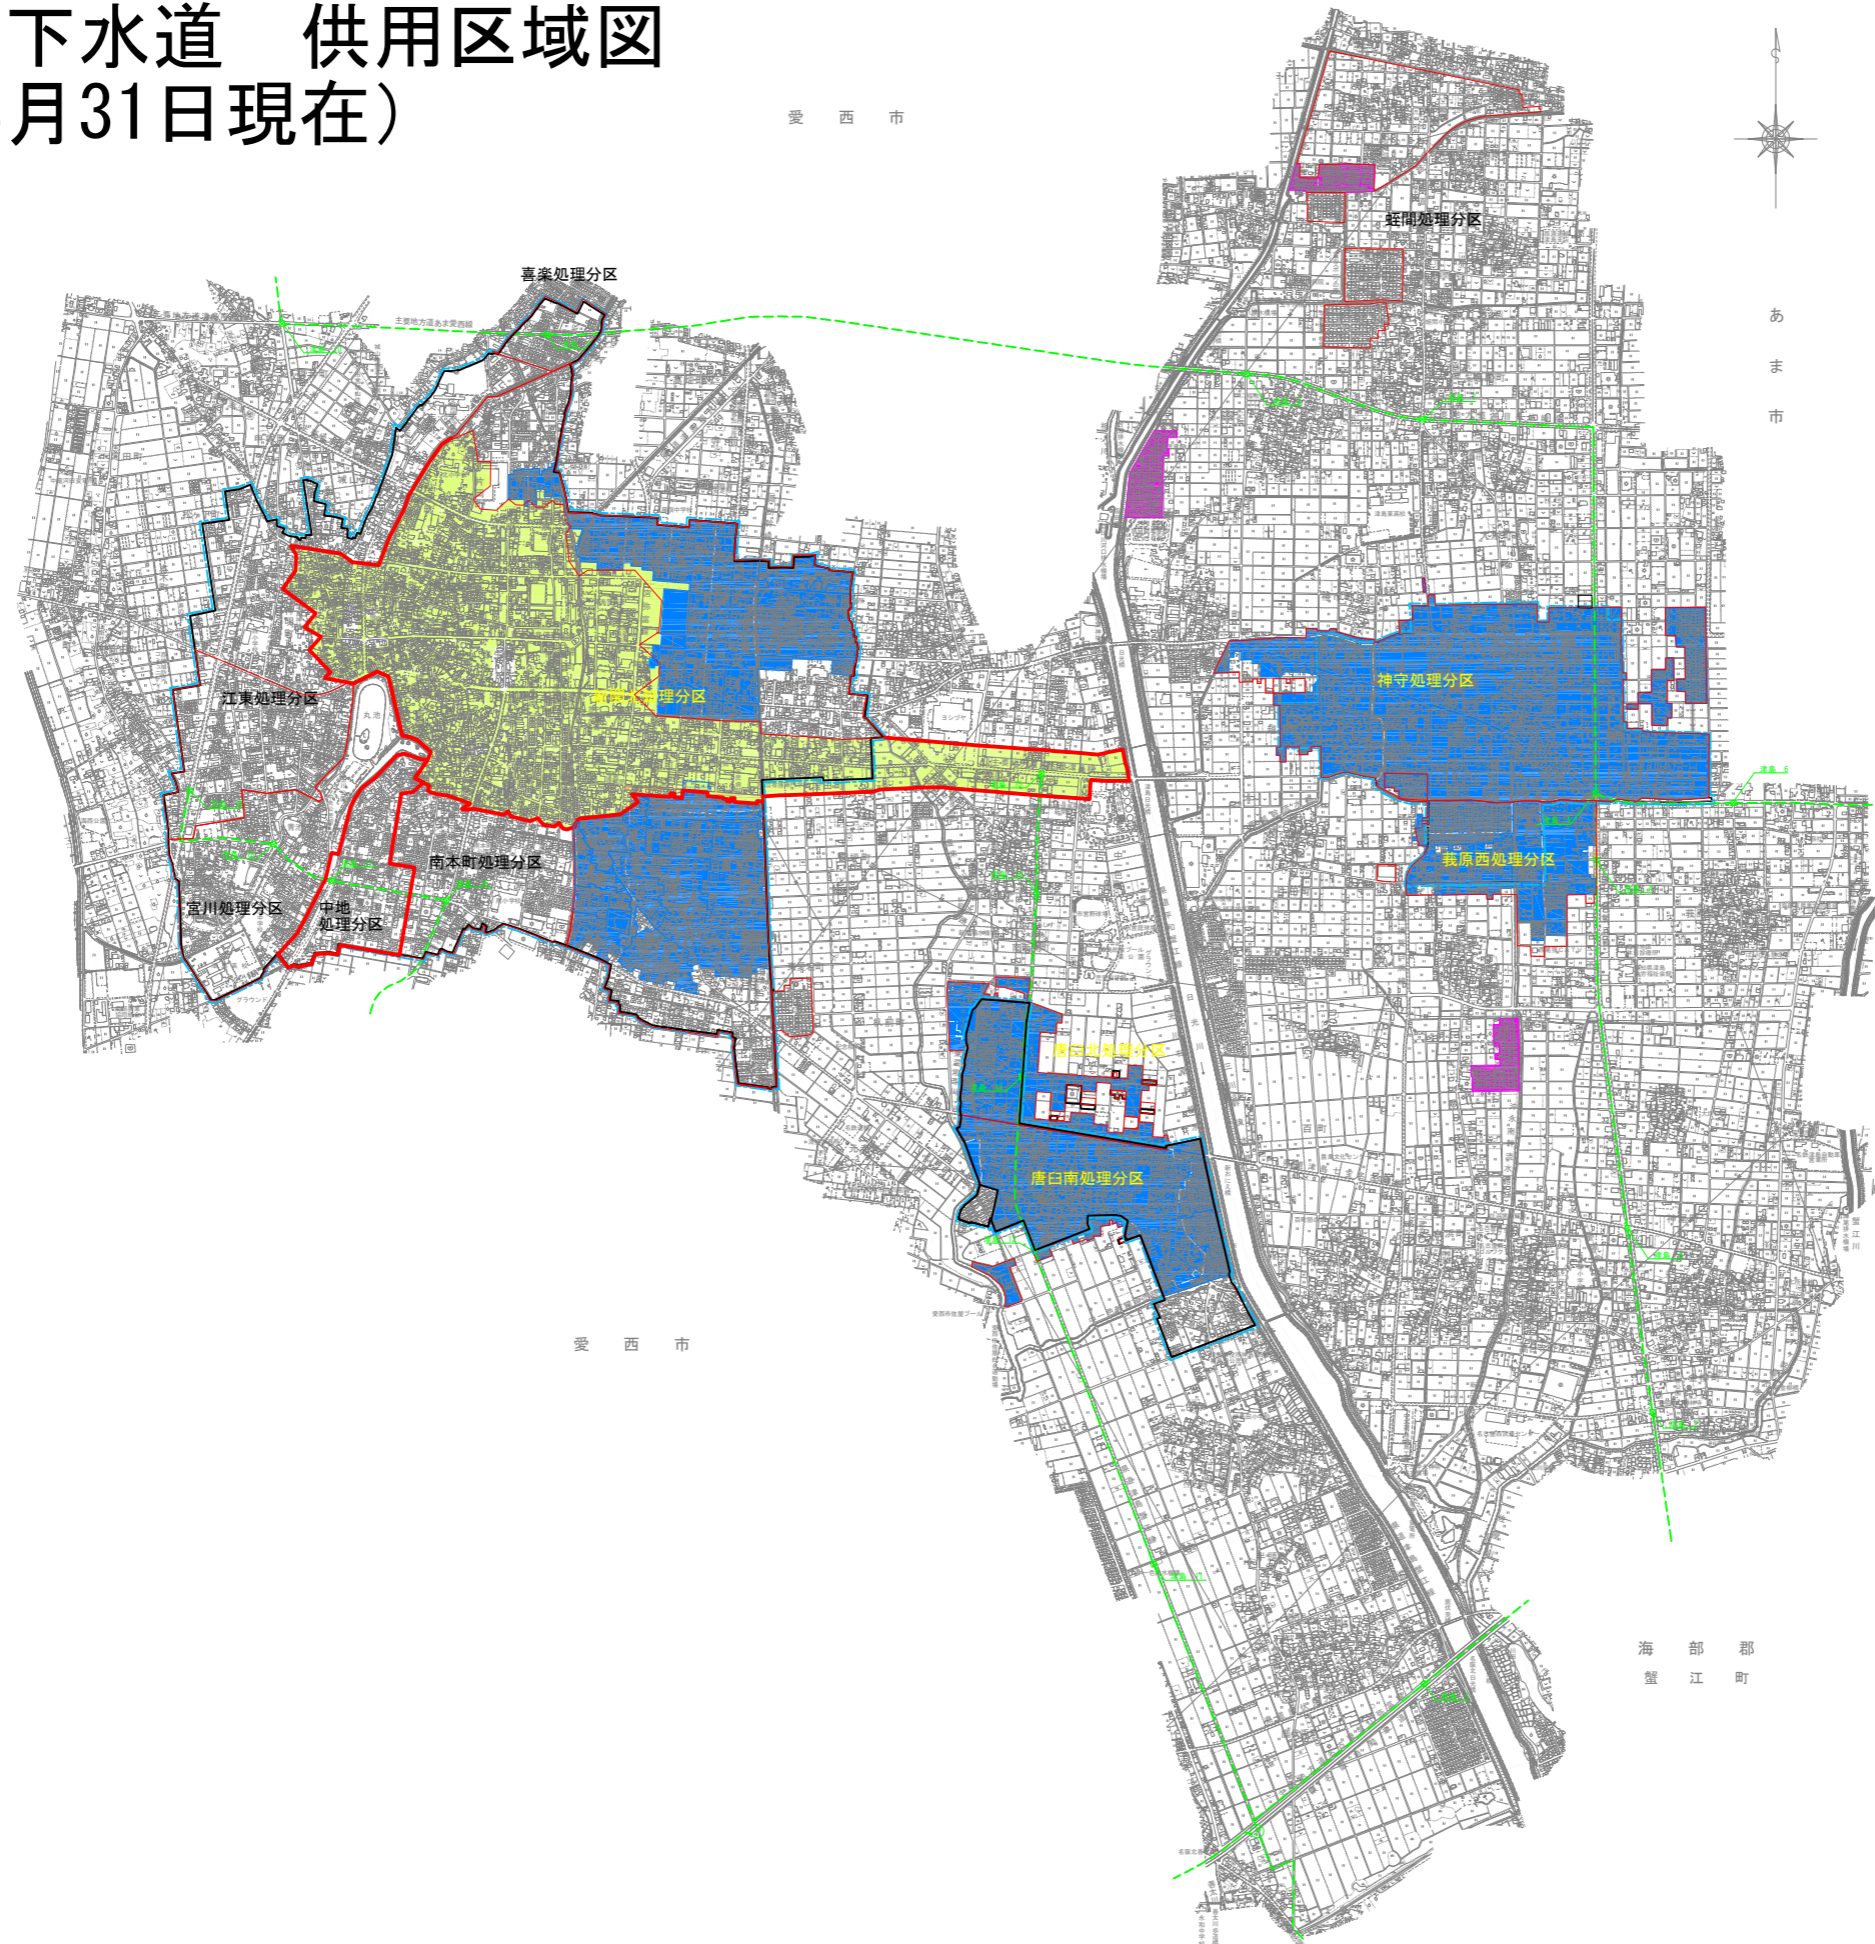

凡 例	
記 号	名 称
---	処理分区界
→---	流域下水道幹線
⊠	流域幹線接続点
—	流域関連公共下水道事業計画区域
■	流域関連公共下水道供用区域
■	単独公共下水道供用区域
■	コミュニティプラント
---	市街化区域

日光川下流流域関連 津島市公共下水道供用区域図			
図面		図	1
縮尺	1/15000 (A1)	番	1
津島市上下水道部			