


# 日光川下流流域関連 津島市公共下水道全体計画

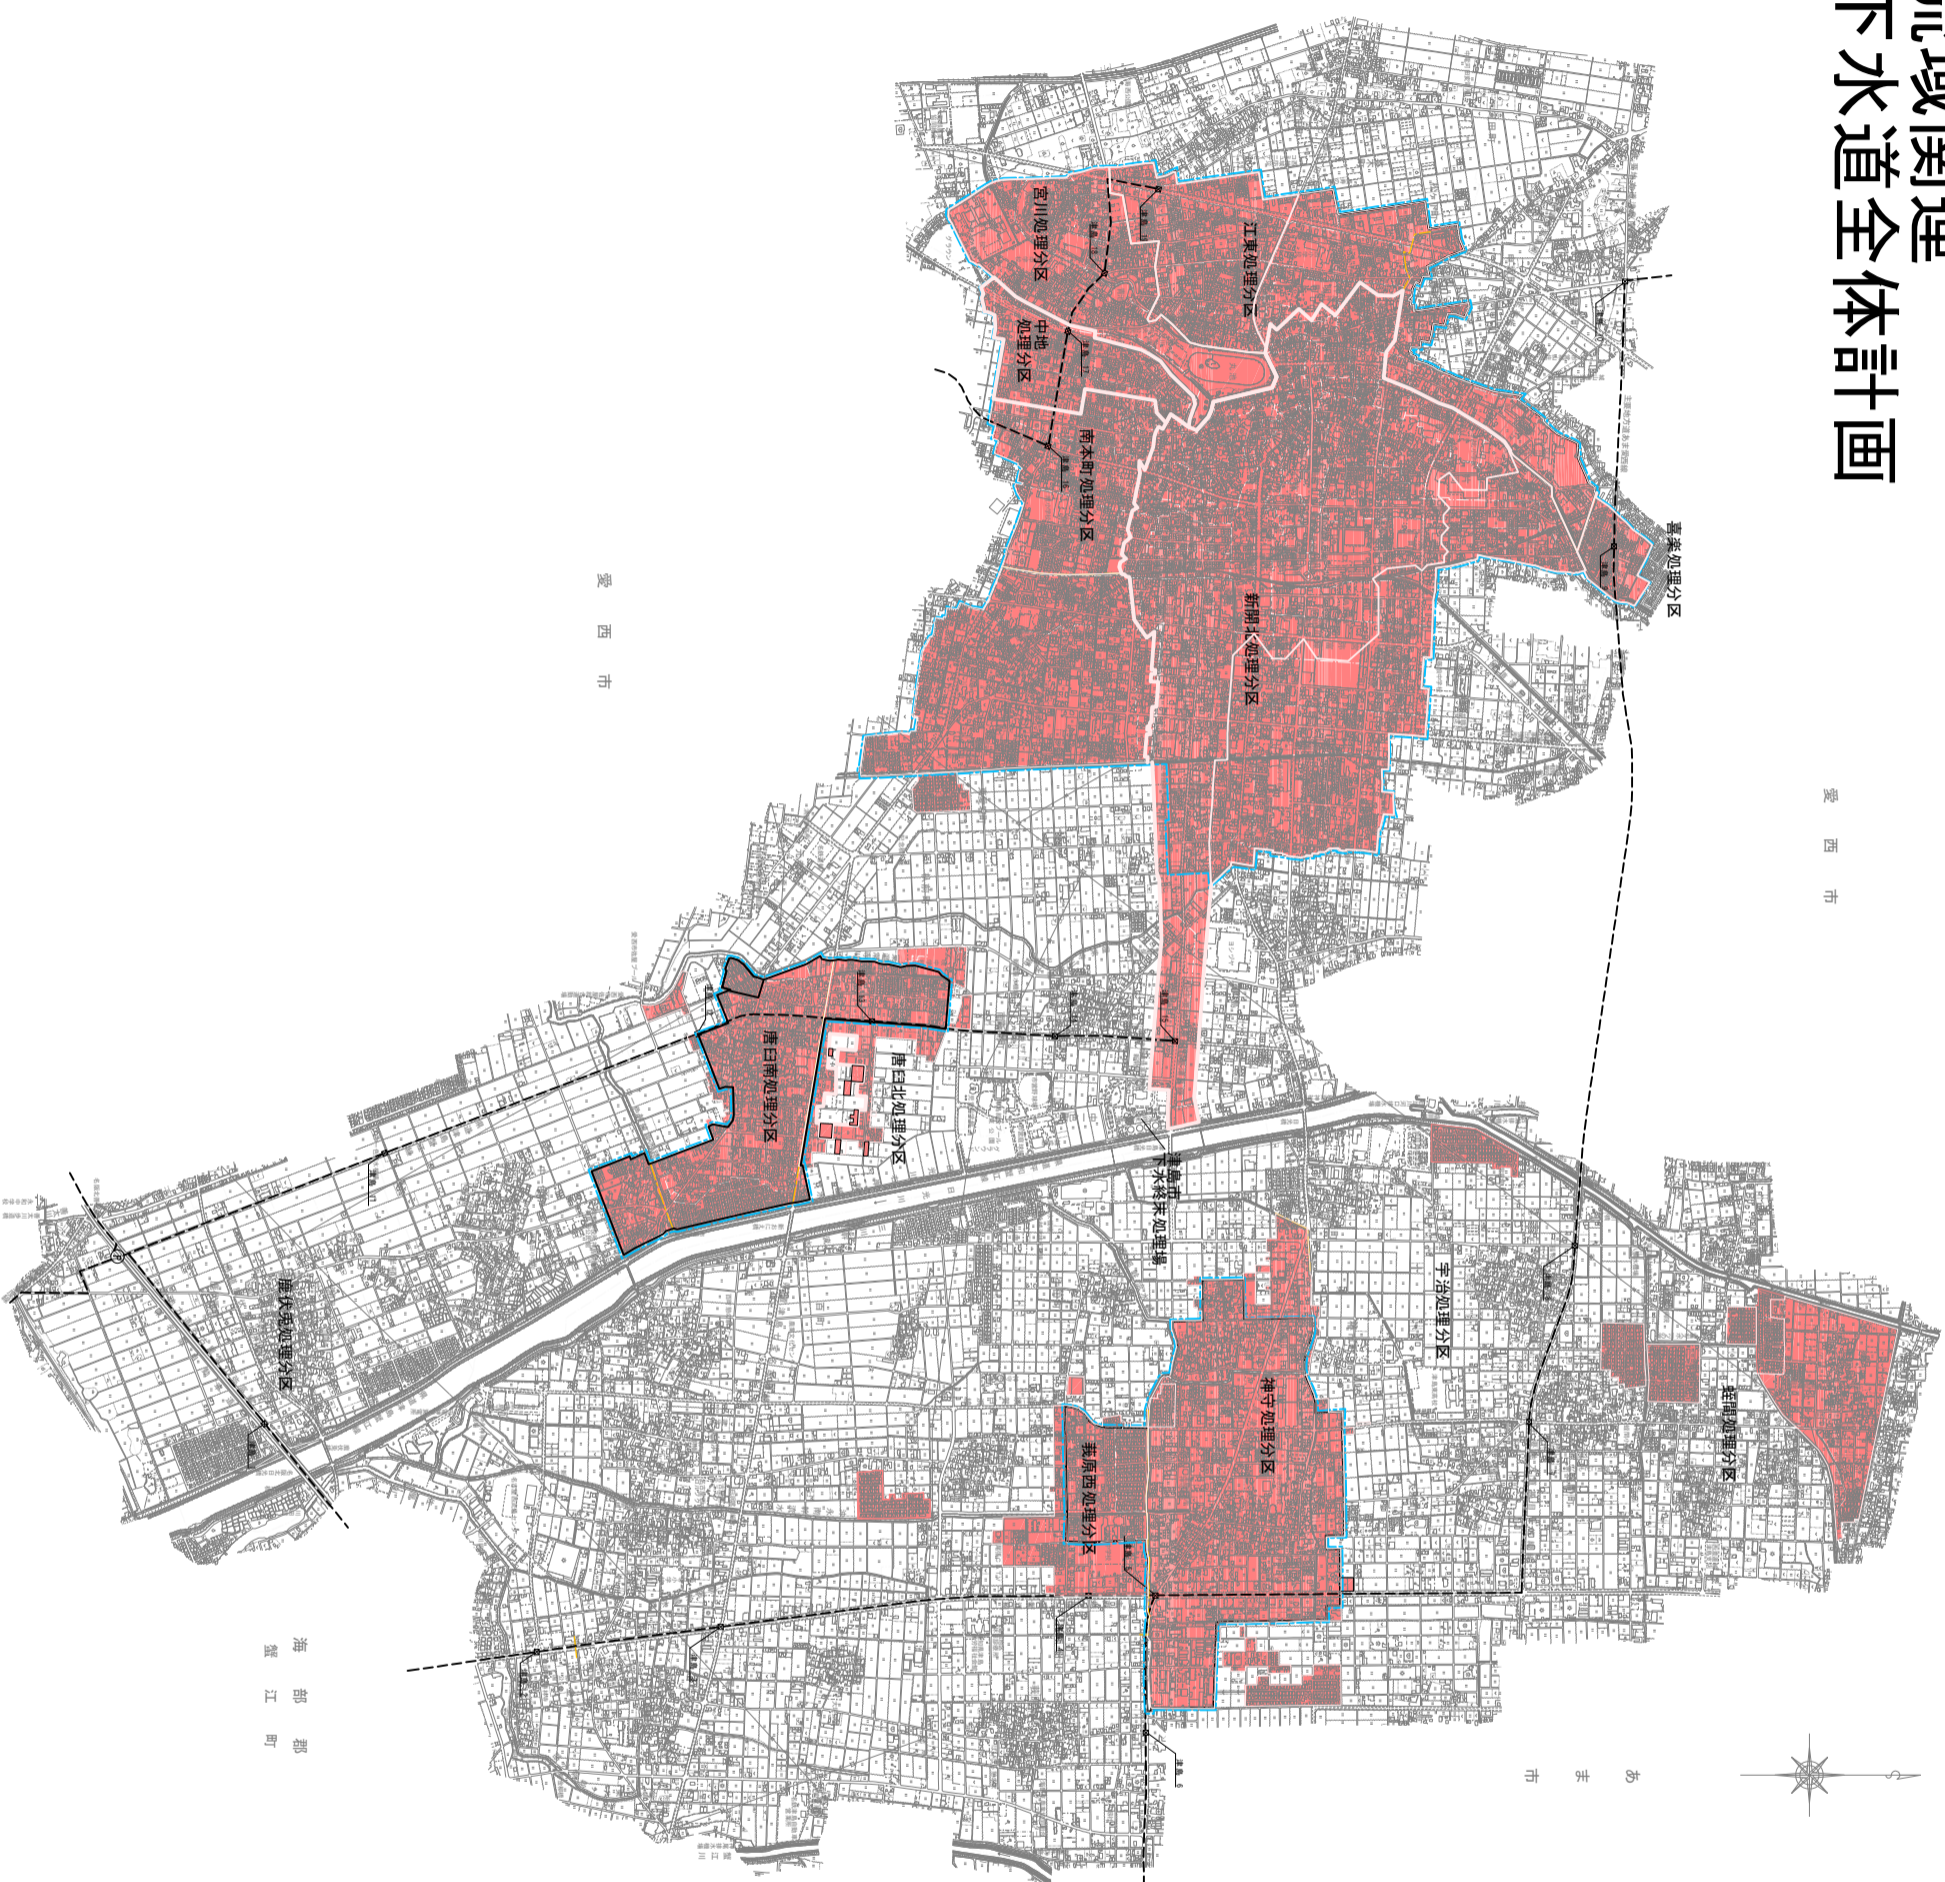

愛西市

愛西市

あま市

海部江町

## 凡例

記号	名称
—	市街化区域
—	下水道全体計画区域
—	処理分区界
—	污水幹線管渠
—	流域下水道幹線
☒	流域幹線接続点
■	流域関連公共下水道全体計画区域

## 日光川下流流域関連

### 津島市公共下水道全体計画

図面	一般図汚水	図番	1
縮尺	1/15000 (A1)	番	1

津島市上下水道部