


- その他の改修内容
- ・受変電設備改修
  - ・配管配線設備改修
  - ・残置既存照明柱移動及び改修
  - ・防犯カメラ・放送設備の新設

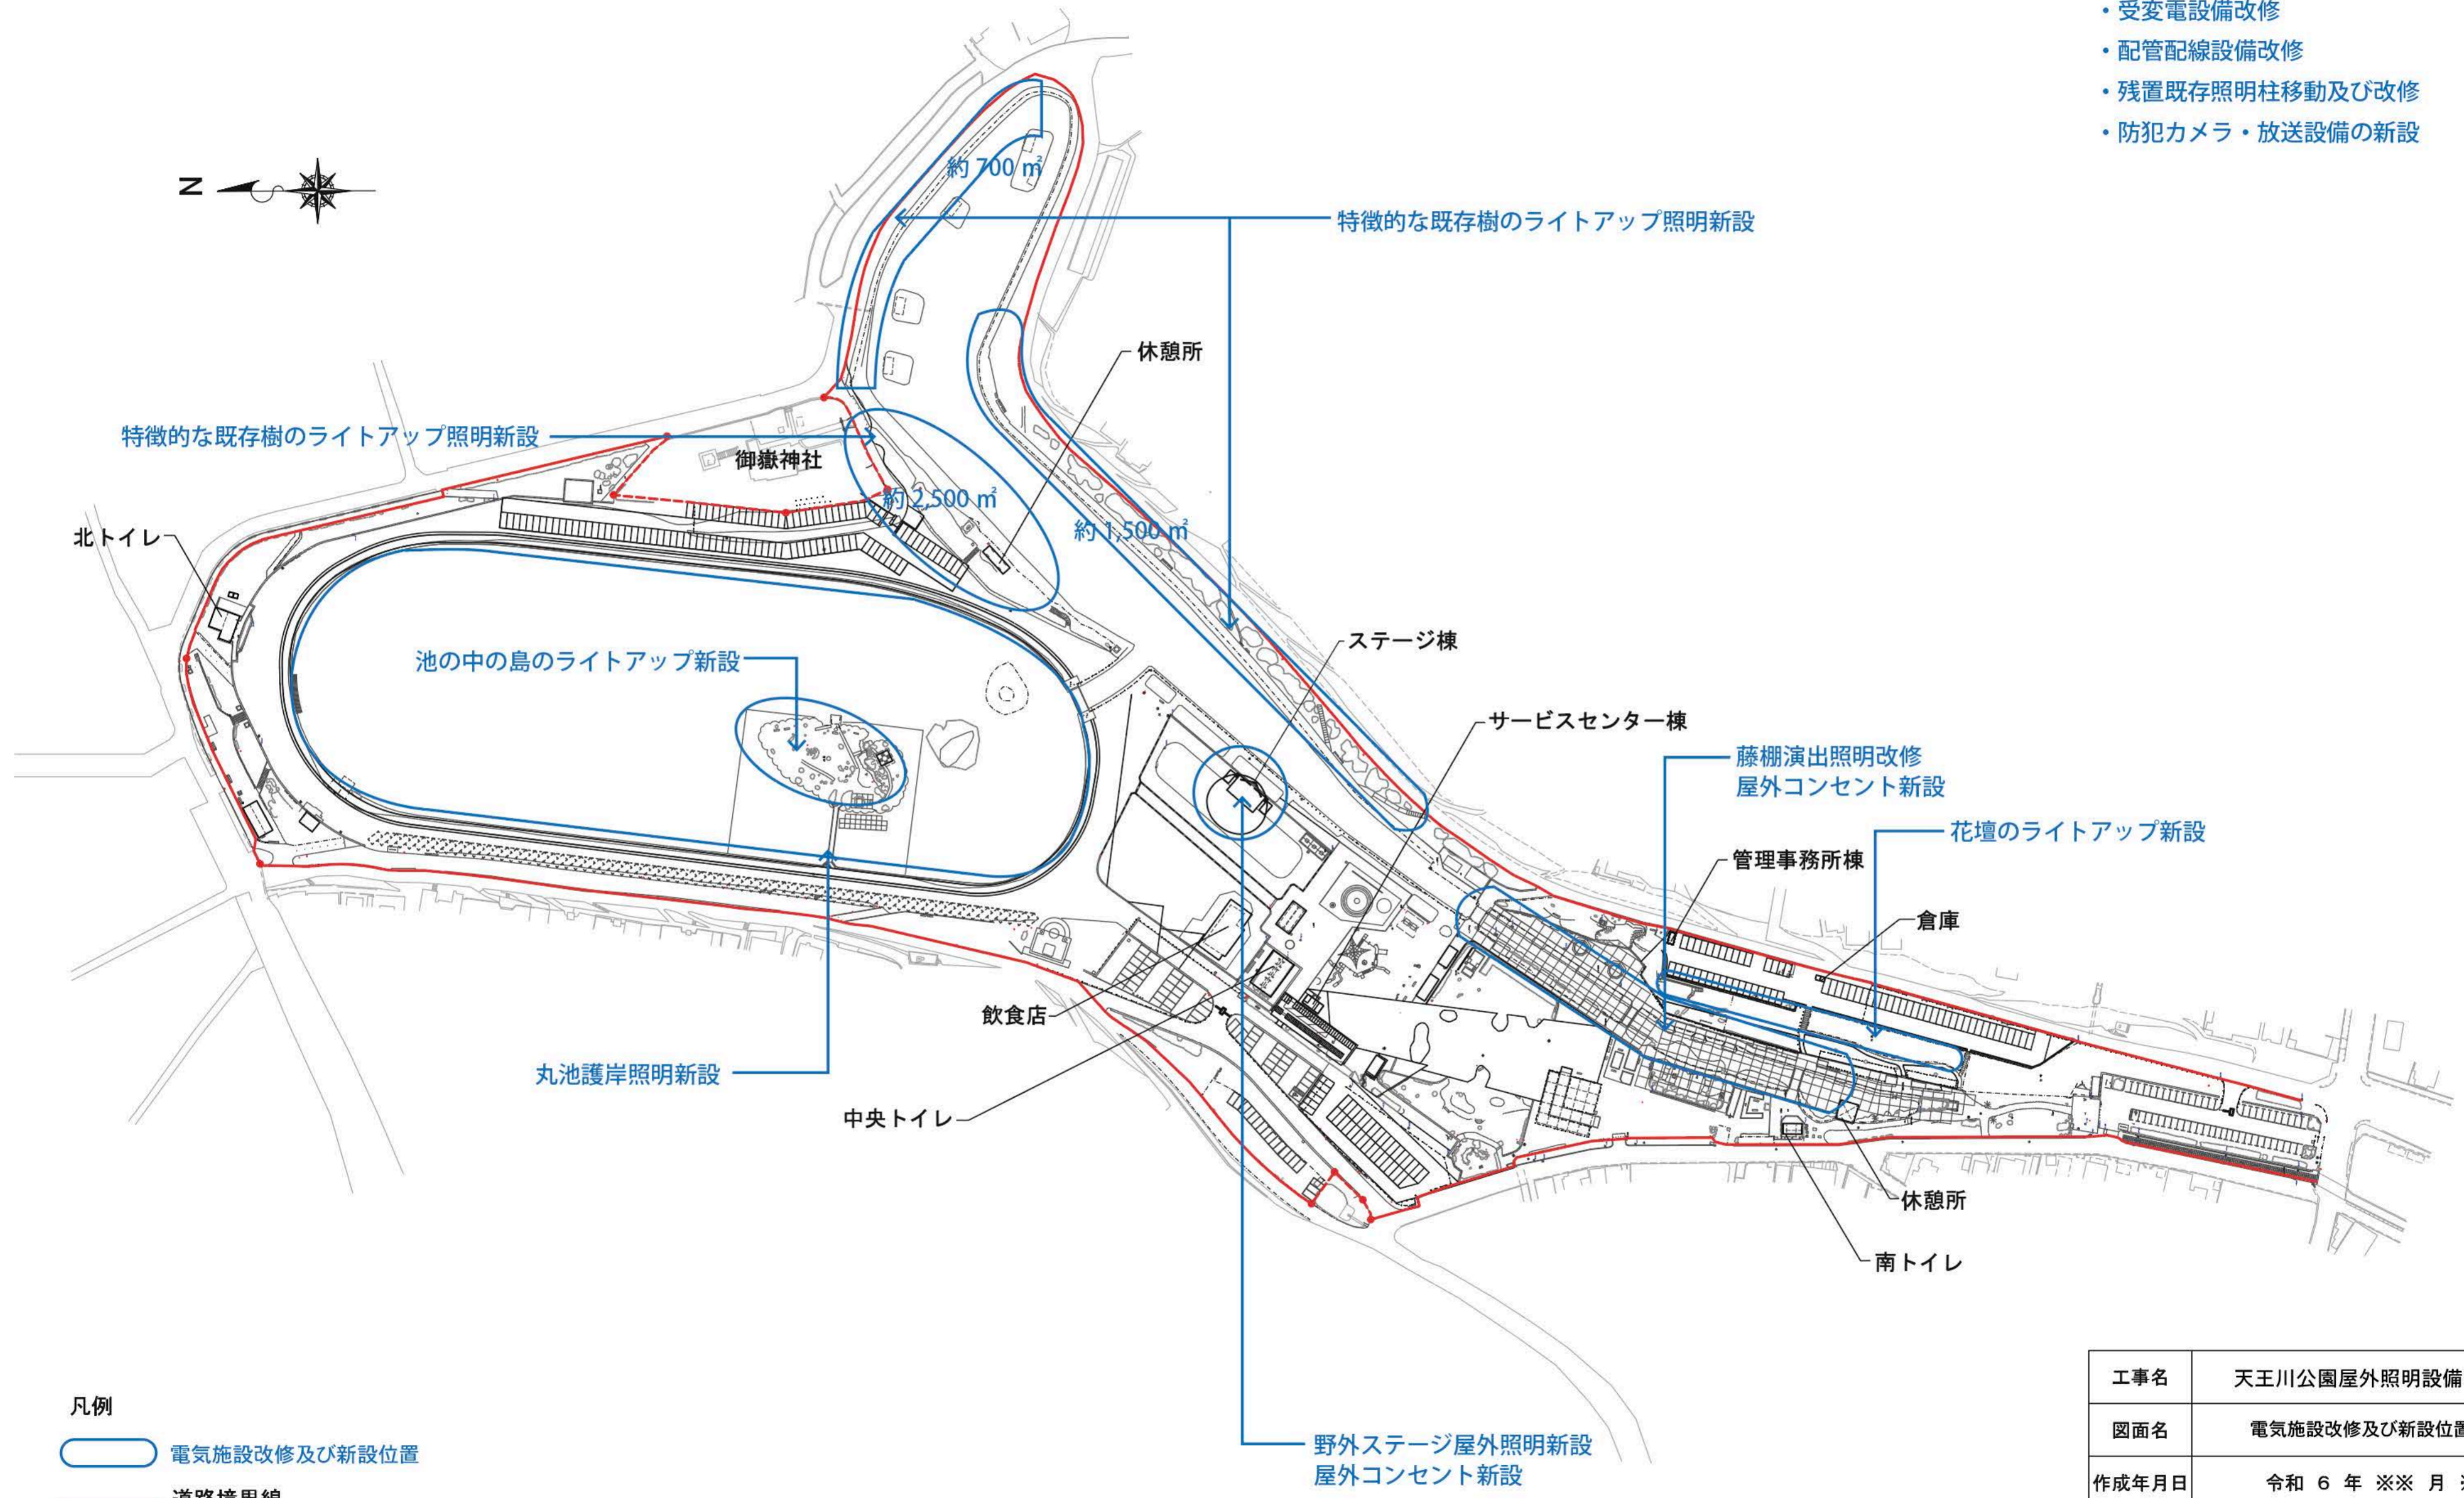

- 凡例
- 電気施設改修及び新設位置
  - 道路境界線
  - 隣地境界線

(別添1)

工事名	天王川公園屋外照明設備改修工事		
図面名	電気施設改修及び新設位置平面図		
作成年月日	令和 6 年 ※※ 月 ※※ 日		
縮尺	-	図面番号	※
津島市建設産業部都市整備課			

※提案内容はこの限りではない