


日光川下流流域下水道計画一般図 S = 1 : 25000

日光川下流流域下水道
(日光川下流処理区)
A = 4,724.2 ha

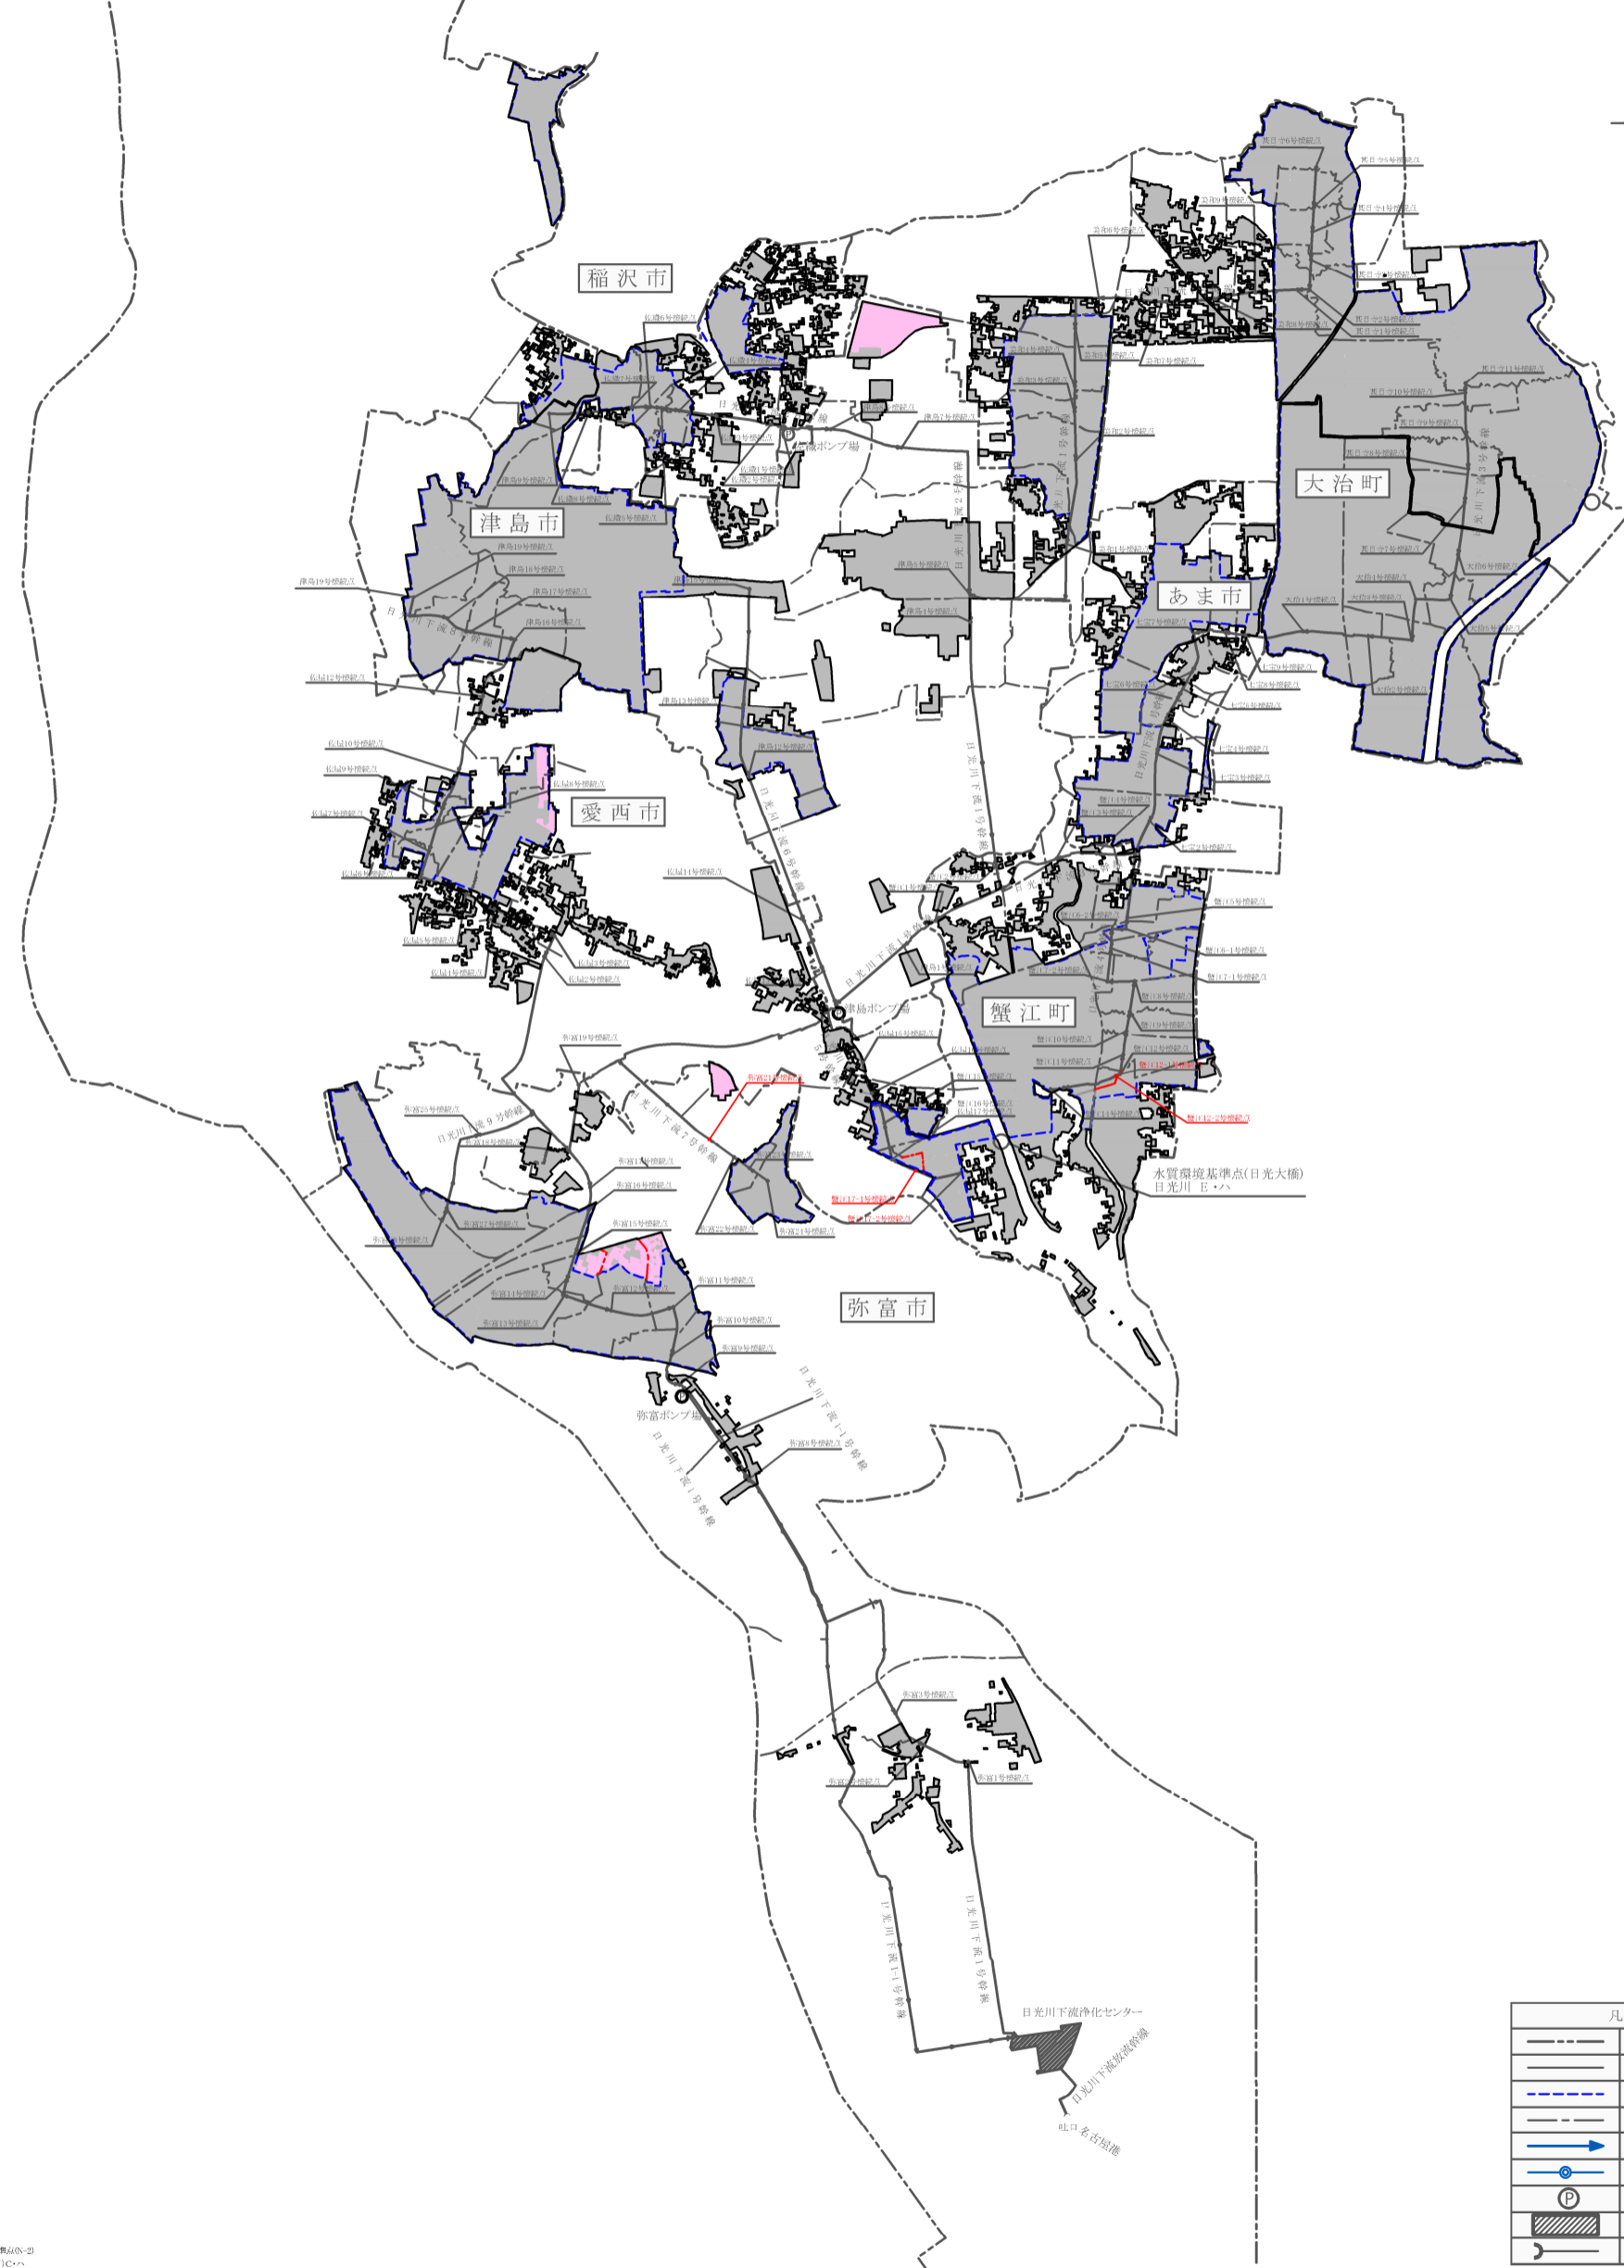

水質環境基準点(菅津橋)
新川下流 E・ハ

水質環境基準点(日光大橋)
日光川 E・ハ

水質環境基準点(伊勢)
名古原(甲)C・ハ
伊勢(乙)B・ハ



凡 例	
	行政区域界
	下水道計画区域
	市街化区域界
	処理分区界(変更なし)
	幹線管渠
	接 続 点
	ポンプ施設
	処理施設
	吐 口

事業名等	日光川下流流域下水道事業
路線名	日光川下流流域下水道
工事場所	
図面名称	下水道計画一般図(汚水)
縮 尺	S = 1 : 25,000 (A0)
図面番号	全 1 葉の内 1