

名古屋都市計画公園
3・3・2102号北公園

計画図
1/4
縮尺:1/1,000



街区公園 3・3・2102号北公園 面積約0.76ha

0 50 100 150 200 m

都市計画公園 凡例



削除区域



既決定区域

名古屋都市計画公園
3・3・211号西公園

計画図
2/4
縮尺: 1/1,000



近隣公園 3・3・211号西公園 面積約2.7ha



都市計画公園 凡例


	削除区域
	既決定区域

名古屋都市計画公園
3・3・212号愛宕公園


計画図
3/4
縮尺:1/1,000




近隣公園 3・3・212号愛宕公園 面積約1.0ha

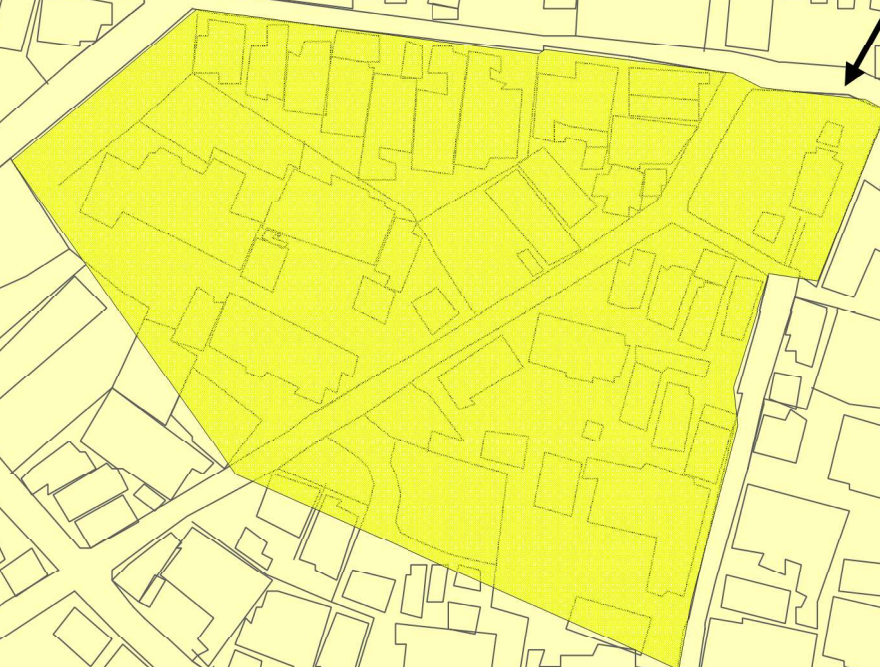

都市計画公園 凡例

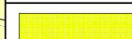

削除区域

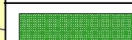

既決定区域

名古屋都市計画公園
3・3・213号南公園


計画図
4/4
縮尺:1/1,000

近隣公園 3・3・213号南公園 面積約1.9ha



0 50 100 150 200 m

都市計画公園 凡例

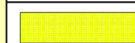

削除区域



既決定区域