


計 画 図

縮 尺 1 / 2,500
 都市計画区域名 名古屋都市計画
 市町村名 津島市
 地区番号 1
 地区名 津島駅東地区

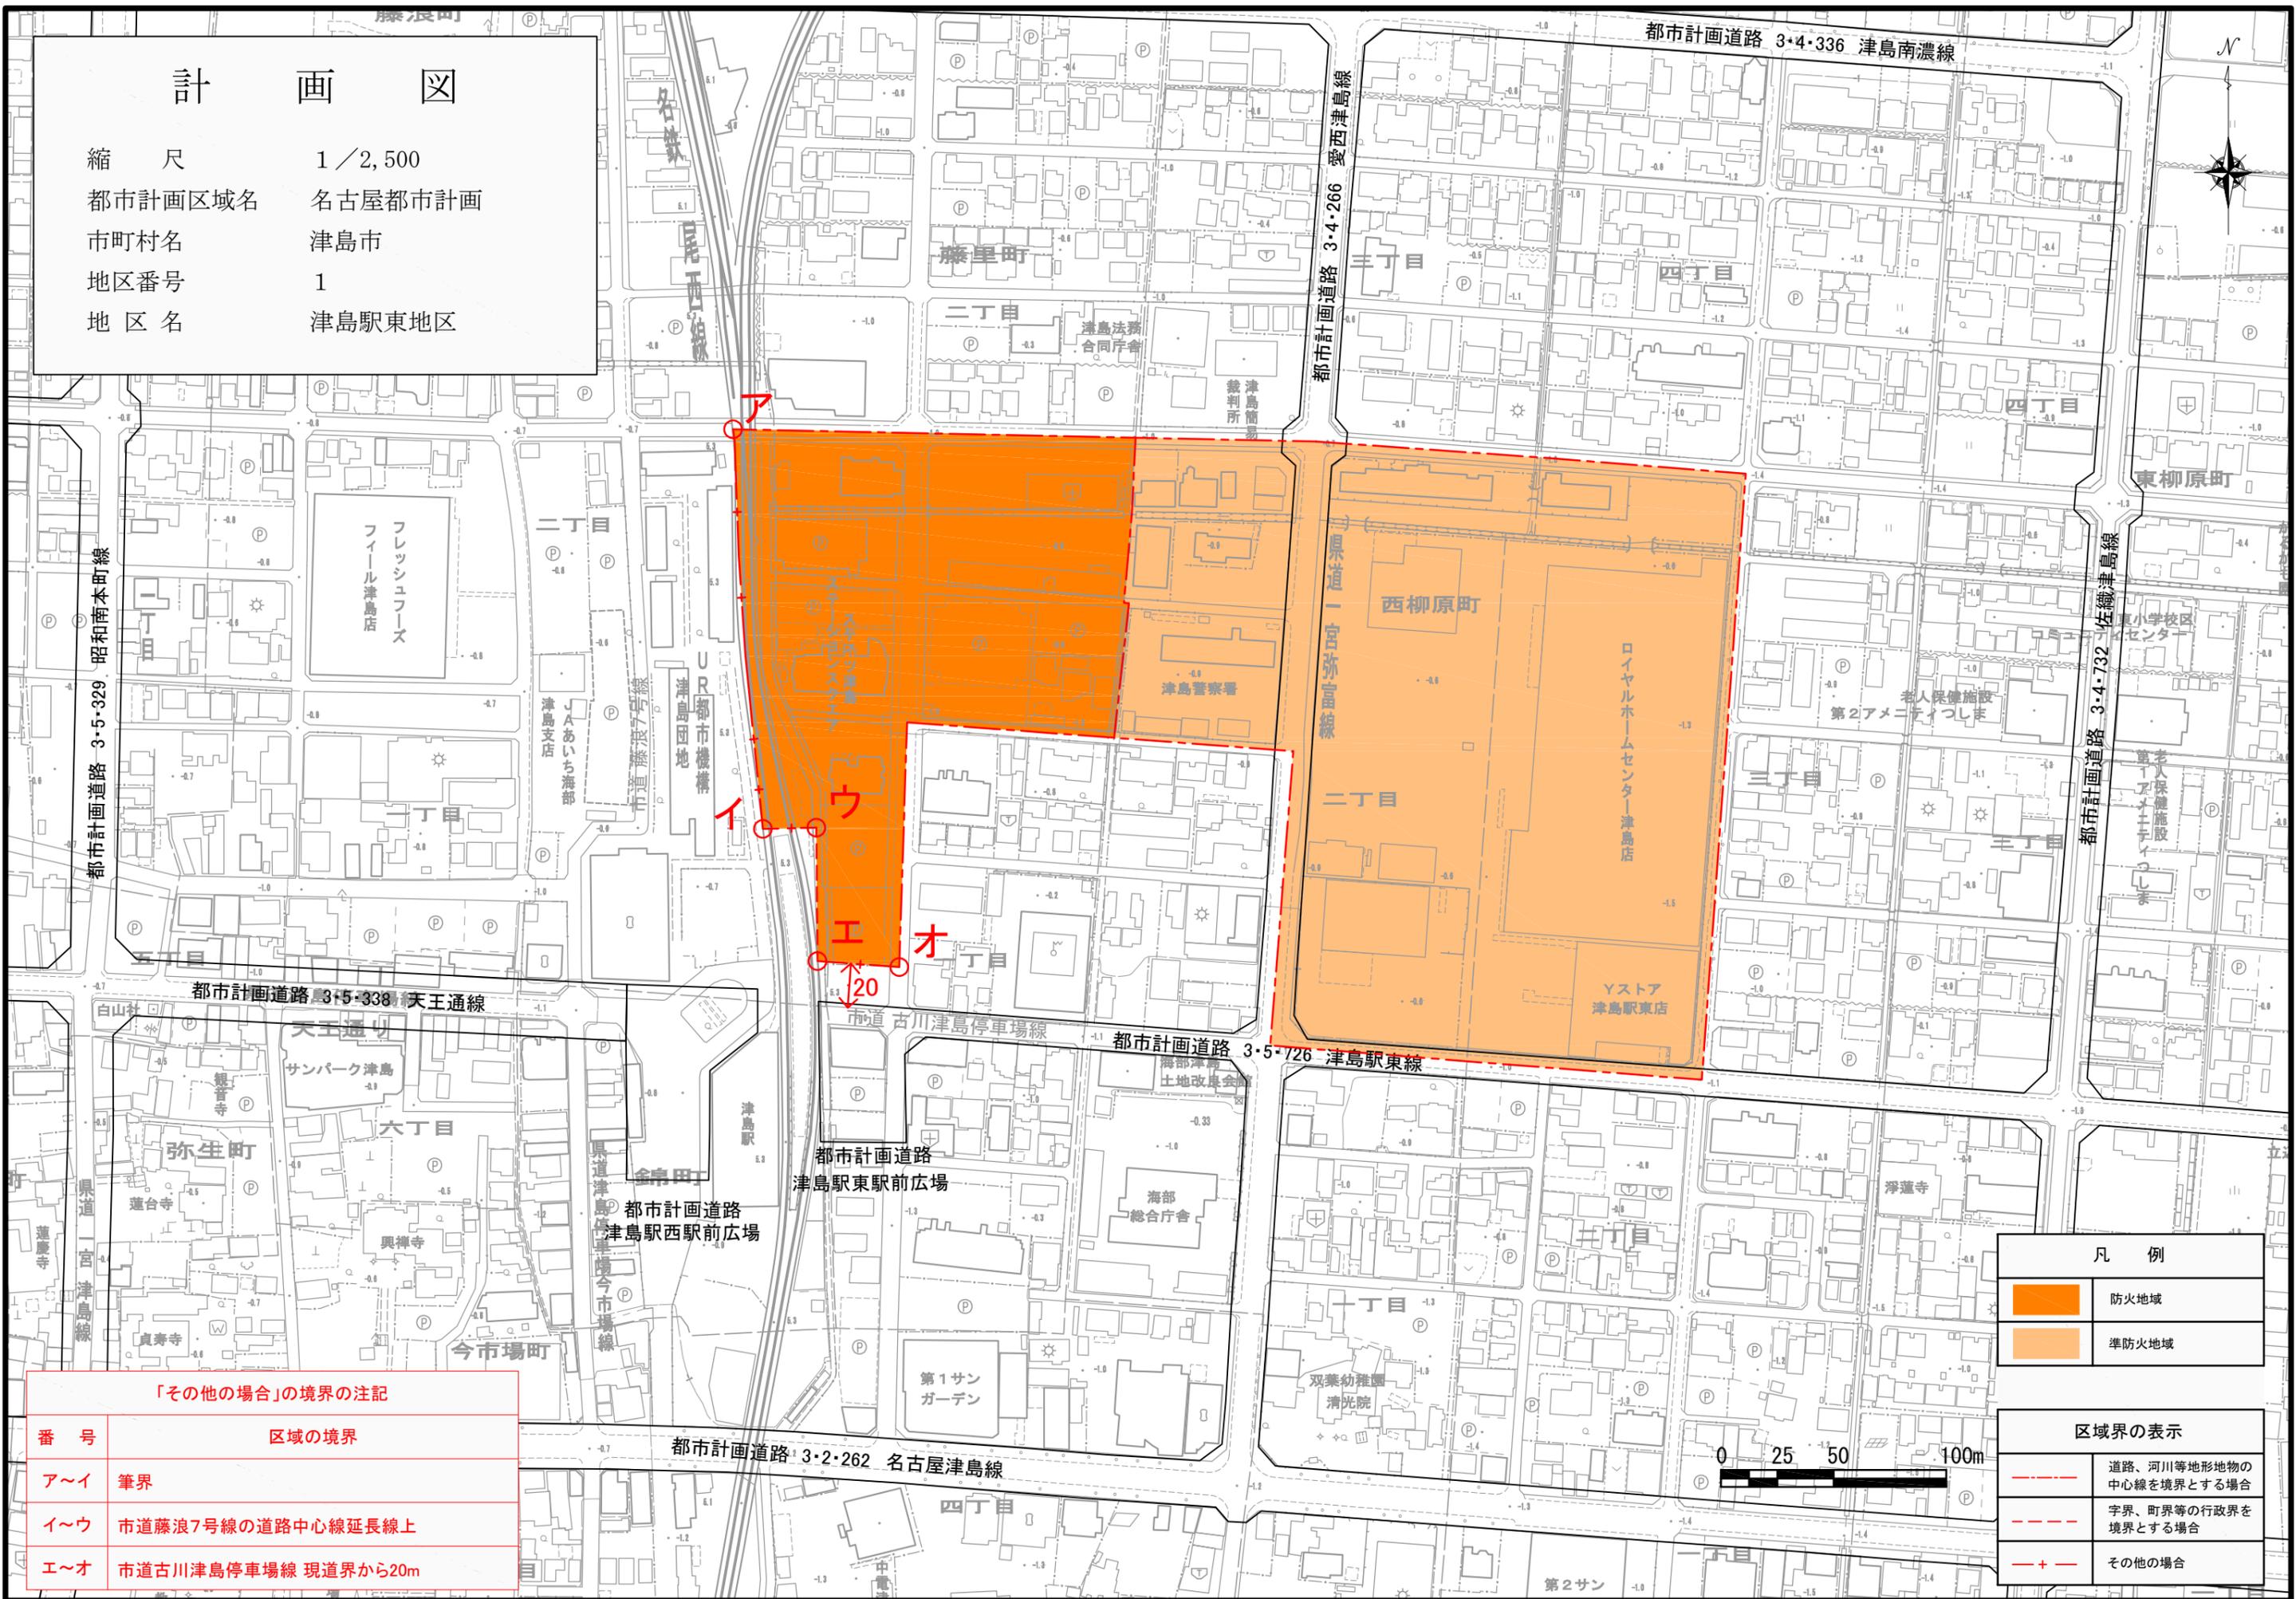

| 凡 例 | |
|-----|-------|
| | 防火地域 |
| | 準防火地域 |

| 区域界の表示 | |
|--------|------------------------|
| | 道路、河川等地形地物の中心線を境界とする場合 |
| | 字界、町界等の行政界を境界とする場合 |
| | その他の場合 |

| 「その他の場合」の境界の注記 | |
|----------------|---------------------|
| 番 号 | 区域の境界 |
| ア～イ | 筆界 |
| イ～ウ | 市道藤浪7号線の道路中心線延長線上 |
| エ～オ | 市道古川津島停車場線 現道界から20m |