


金柳区域

S=1:2500

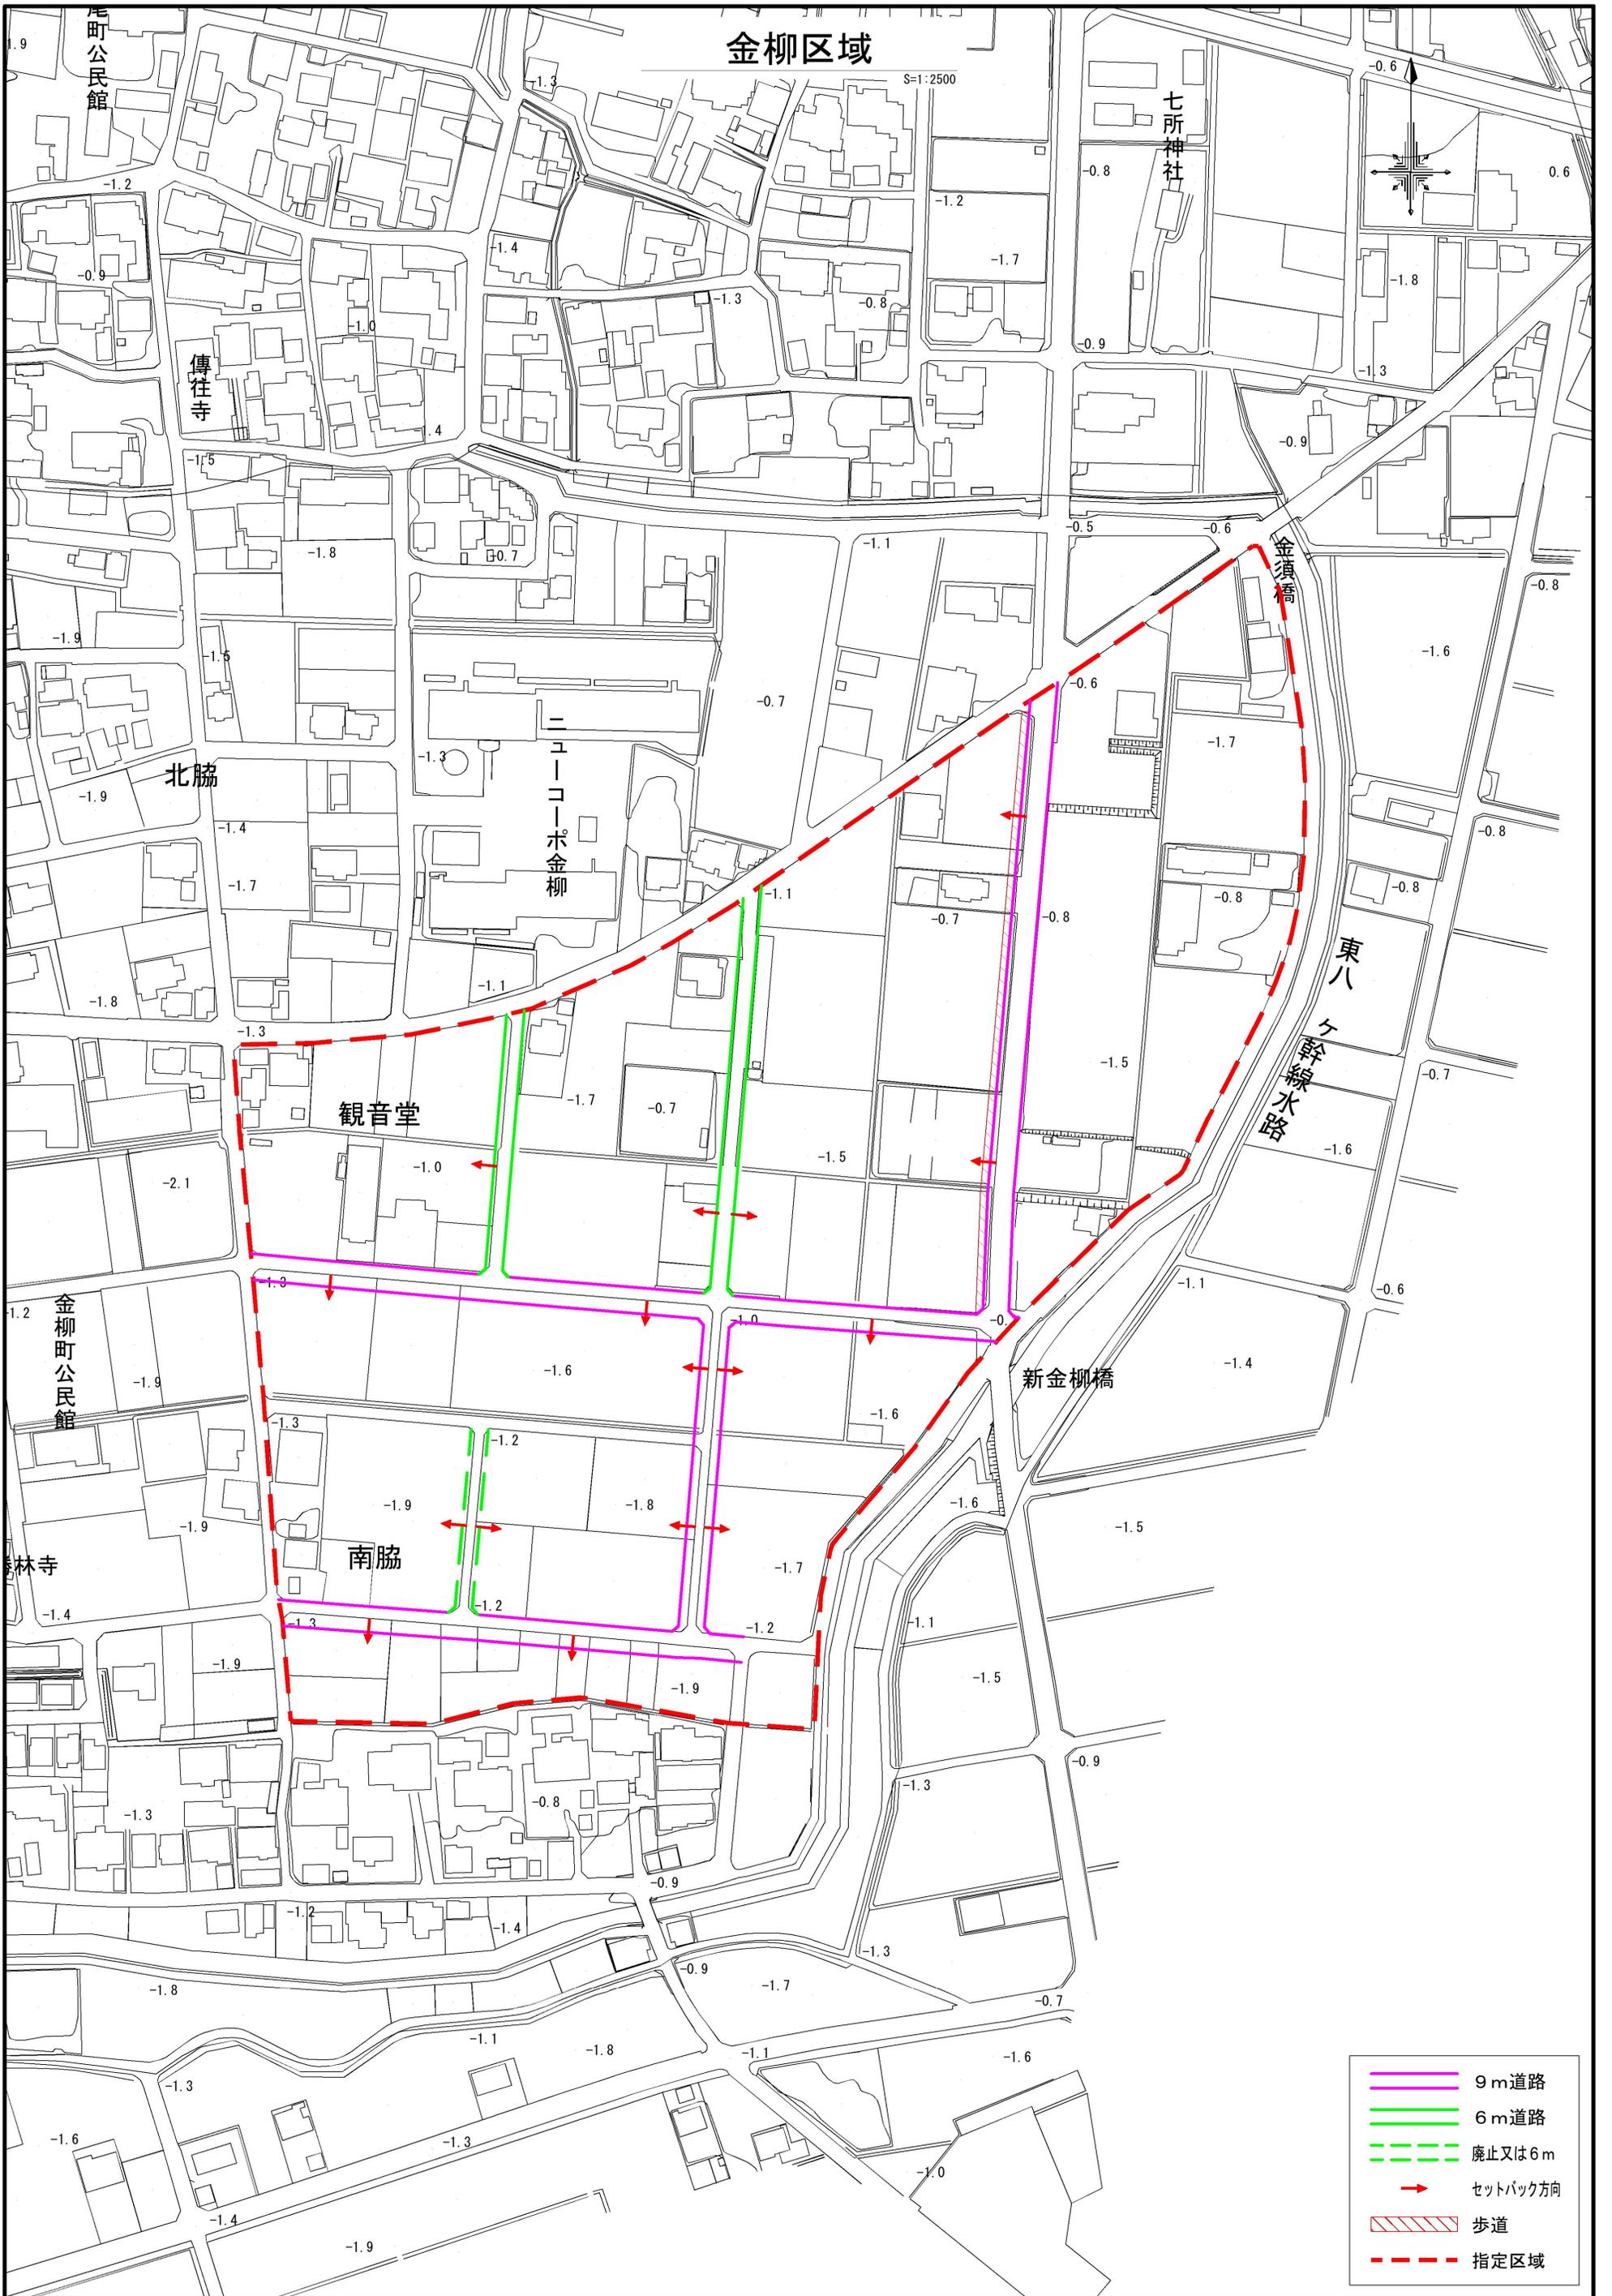

- 9m道路
- 6m道路
- 廃止又は6m
- セットバック方向
- 歩道
- 指定区域