
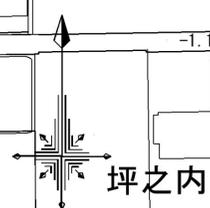


# 越津・下切区域

S=1:2500

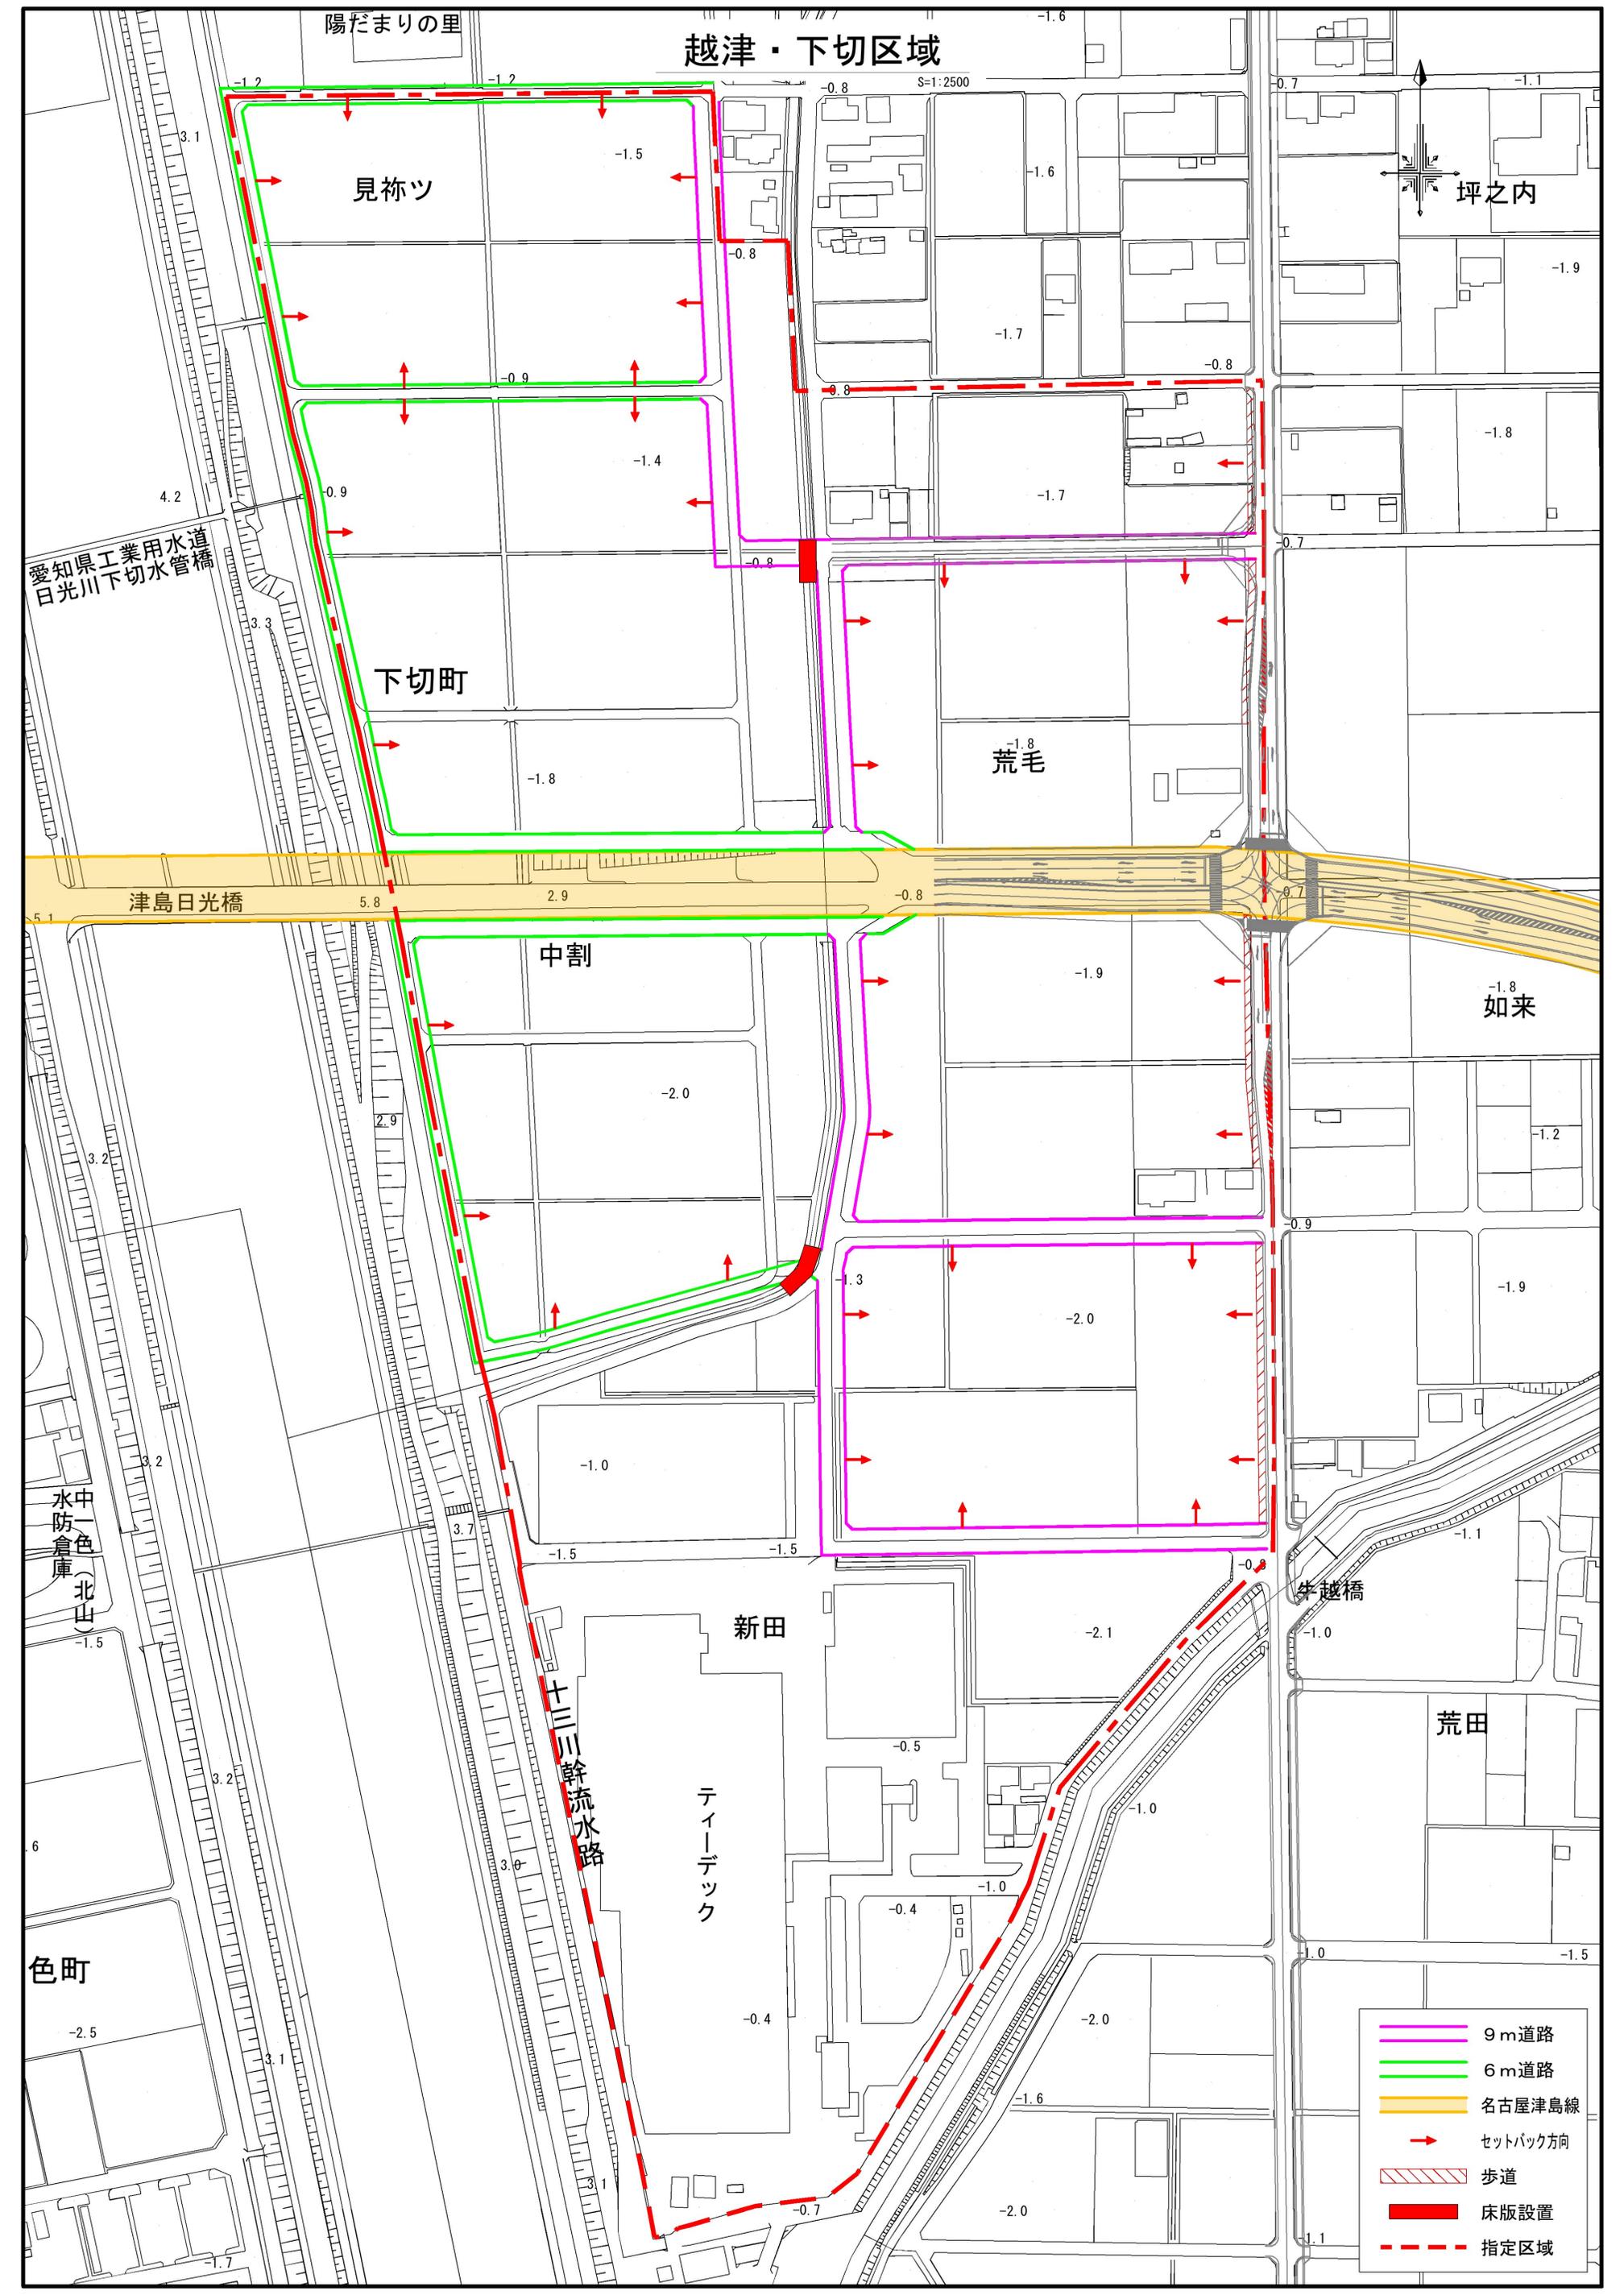

愛知県工業用水道  
日光川下切水管橋

中色  
水防倉庫  
(北山)

三三幹流水路

- 9m道路
- 6m道路
- 名古屋津島線
- セットバック方向
- 歩道
- 床版設置
- 指定区域